

Пр. Лайсвес 5,  
LT-04215 Вильнюс  
ЛИТВА  
Тел.: +370 5 268 68 61  
Факс.: +370 5 268 6855

ВЫСТАВКА  
(Укажите)

ЗАЯВКА НА  
ДОПОЛНИТЕЛЬНЫЕ  
КОММУНИКАЦИИ  
И УСЛУГИ

НАЗВАНИЕ ФИРМЫ:..... № стенда:.....

АДРЕС:.....

Факс.:.....Тел.:.....Код предприятия:.....

При выборе дополнительных коммуникаций просим подчеркнуть необходимый размер и указать количество  
Цены указаны без НДС

№	Название	Цена, Евро	Количество
45	Светильник 100kW	13,-	
46	Галогеновый светильник 300kW	19,-	
47	Электроподключение одной точки, включая использование розетки с тремя соединениями 220V 2kW 220V 3kW 220V 5kW	13,- 26,- 64,-	
48	Электроподключение одной точки включая расход с пятиконтактной розеткой 32А 380V 6kW 380V 9kW 380V 12kW 380V 15kW 380V 18kW 380V 24kW 380V 36kW 380V 50kW	57,- 77,- 96,- 115,- 134,- 159,- 255,- 287,-	
49	Отдельная электролиния неотключаемая 24 часа в сутки IL отметка рядом с заказанной линией	+50% от отмеченной линии	
50	Удлинитель с трехконтактной розеткой, 220V (1 соединение)	3,-	
51	Удлинитель с пятиконтактной розеткой, 380V (1 соединение)	6,-	
52	Электрощиты для 3 автомат. выключателей (компл.) для 6 автомат. выключателей (компл.) для 12 автомат. выключателей (компл.) для 24 автомат. выключателей (компл.)	11,- 16,5 20,- 24,-	
53	Предназначенные для разделения комплектации щитов однофазные автоматические выключатели 220V/16A (3kW) 220V/25A (5kW)	7,- 10,-	
54	Предназначенные для разделения комплектации щитов трехфазные автоматические выключатели 380V/10A (6kW) 380V/16A (9kW) 380V/20A (12kW) 380V/25A (15kW) 380V/32A (18kW) 380V/40A (24kW) 380V/63A (63kW)	10,- 13,- 16,5 20,- 22,- 25,- 32,-	
55	Холодильник, включая электроподключение и расход электроэнергии 120L 250L	52,- 61,-	


№	Название	Цена, Евро	Количество
56	Кухонная раковина С расходом холодной воды и канализацией	112,-	
57	Кухонный комплект (раковина, холодильник, электроплитка) С расходом холодной воды и канализацией	180,-	
58	Бойлер (объемный) 10 литров, 2kW, с подключением в электросеть	58,-	
59	Бойлер (моментальный) 18kW, с подключением в электросеть	217,-	
60	Мойка	18,-	
61	Подключение к точке подачи воды	32,-	
62	Проведение линии подключения воды	20,-	
63	Подключение к точке канализации	32,-	
64	Проведение канализационной линии	26,-	
65	Аренда соединения несовместимого с соединением ЛИТЕКСПО с подключением	11,-	
66	Подведение и подключение линии подачи компр. воздуха 8Bar до 100л./мин 8Bar до 300л./мин 8Bar до 500л./мин	64,- 80,- 111,-	
67	Проведение к стенду телефонной линии	80,-	
68	Аренда телефонного аппарата	11,-	
69	Аренда факсового аппарата	71,-	
70	Проведение к стенду транзитной телефонной линии	26,-	
71	Проведение интернета к стенду 64 кб/с 128 кб/с 256 кб/с 512 кб/с 1 Мб/с	58,- 93,- 107,- 130,- 203,-	
72	Подвесные работы В залах 1,2,5 - точка до 10 кг В залах 3,4 - точка до 10 кг В залах 1,2,5 - точка более 10 кг В залах 3,4 - точка более 10 кг В залах - 1 точка более 100 кг На улице - 1 точка до 10 кг На улице - 1 точка более 10 кг	16,5 10,- 39,- 25,- 64,- 10,- 32,-	

- При заказе дополнительного оборудования и конструкций, когда до дня открытия выставки остаётся 5 дней, применяется наценка в размере 50%. Если до начала выставки остался 1 день - 100%.
- При замене заказа на дополнительное оборудование и конструкции, , когда до дня открытия выставки остаётся 14 дней, применяется наценка в размере 20%.
- 2 дня до выставки по факсу и в системе EPUS заказы не принимаются.

Должность и фамилия ответственного лица: \_\_\_\_\_

Подпись: \_\_\_\_\_

Дата: \_\_\_\_\_

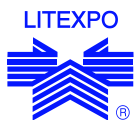


Пр. Лайсвес 5,  
 LT-04215 Вильнюс  
**ЛИТВА**  
 Тел.: +370 5 268 68 61  
 Факс.: +370 5 268 6855

**ВЫСТАВКА**  
 (Укажите)

**ПОЯСНЕНИЕ К ЗАКАЗУ  
 ДОПОЛНИТЕЛЬНЫХ  
 КОММУНИКАЦИЙ  
 И УСЛУГ**

НАЗВАНИЕ ФИРМЫ: ..... № стенда: .....

**Укажите место установки дополнительных коммуникаций**

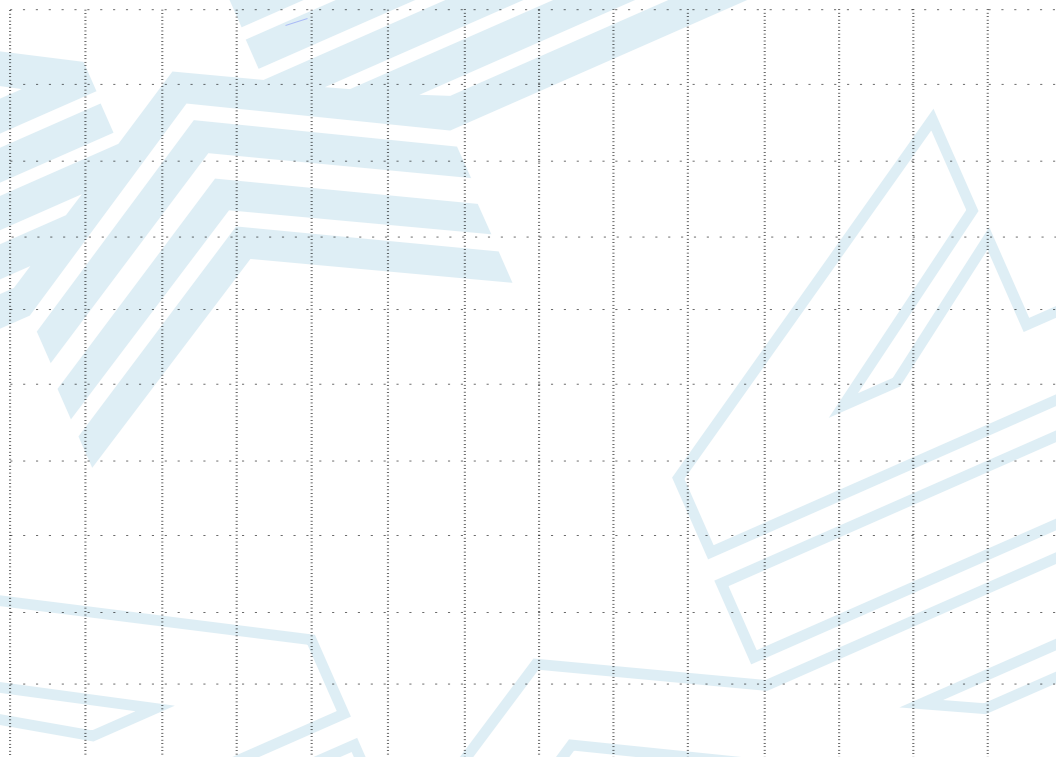


План площади  
 пола стенда  
 1 клетка - 1 м

2

**!** При замене расположения дополнительных коммуникаций в стенде, когда до дня открытия выставки остаётся менее 14 дней, применяется наценка в размере 20% от цены дополнительного оборудования и конструкций.

**Пример отметки плана установки дополнительных коммуникаций:**

Масштаб: 1 клетка - 1 м<sup>2</sup>

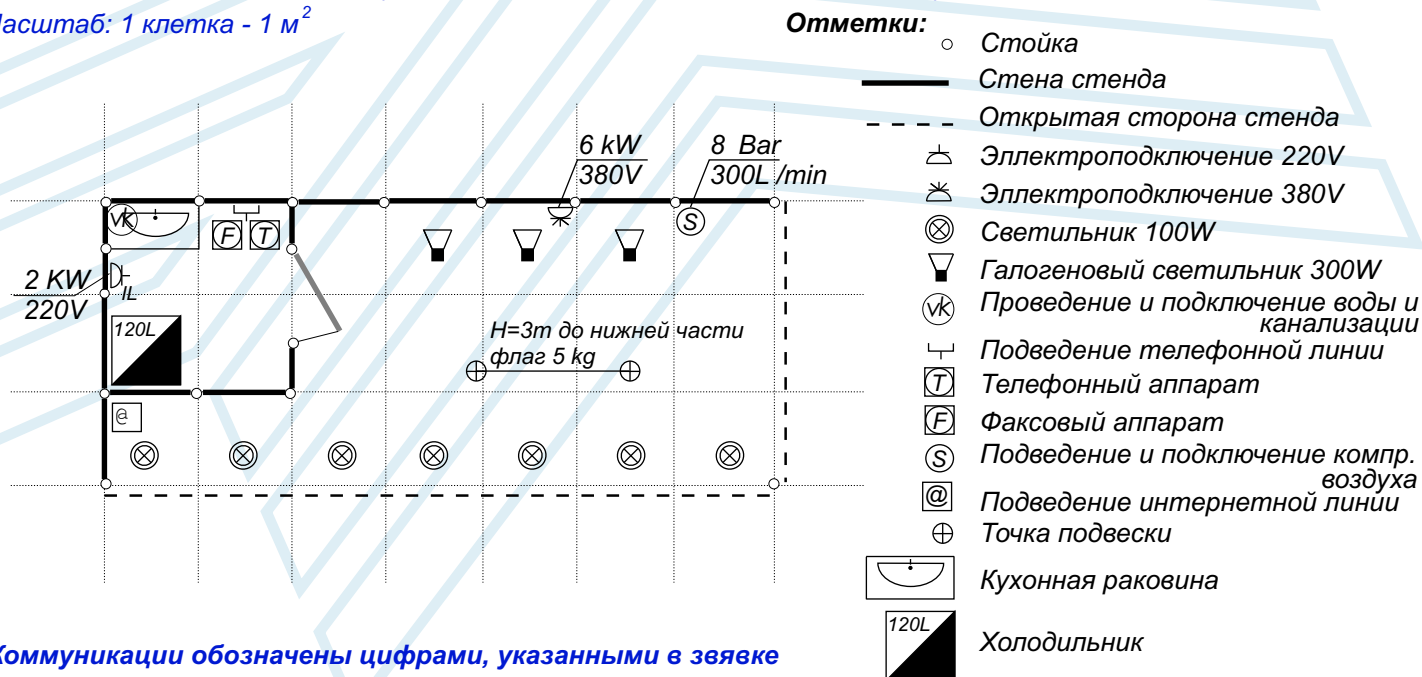

**Коммуникации обозначены цифрами, указанными в звявке**

По поводу нестандартного подключения просим обращаться по тел.: (370-5) 2686 853

Должность и фамилия  
 ответственного лица: \_\_\_\_\_

Подпись: \_\_\_\_\_

Дата: \_\_\_\_\_