




4 SALĖ HALL

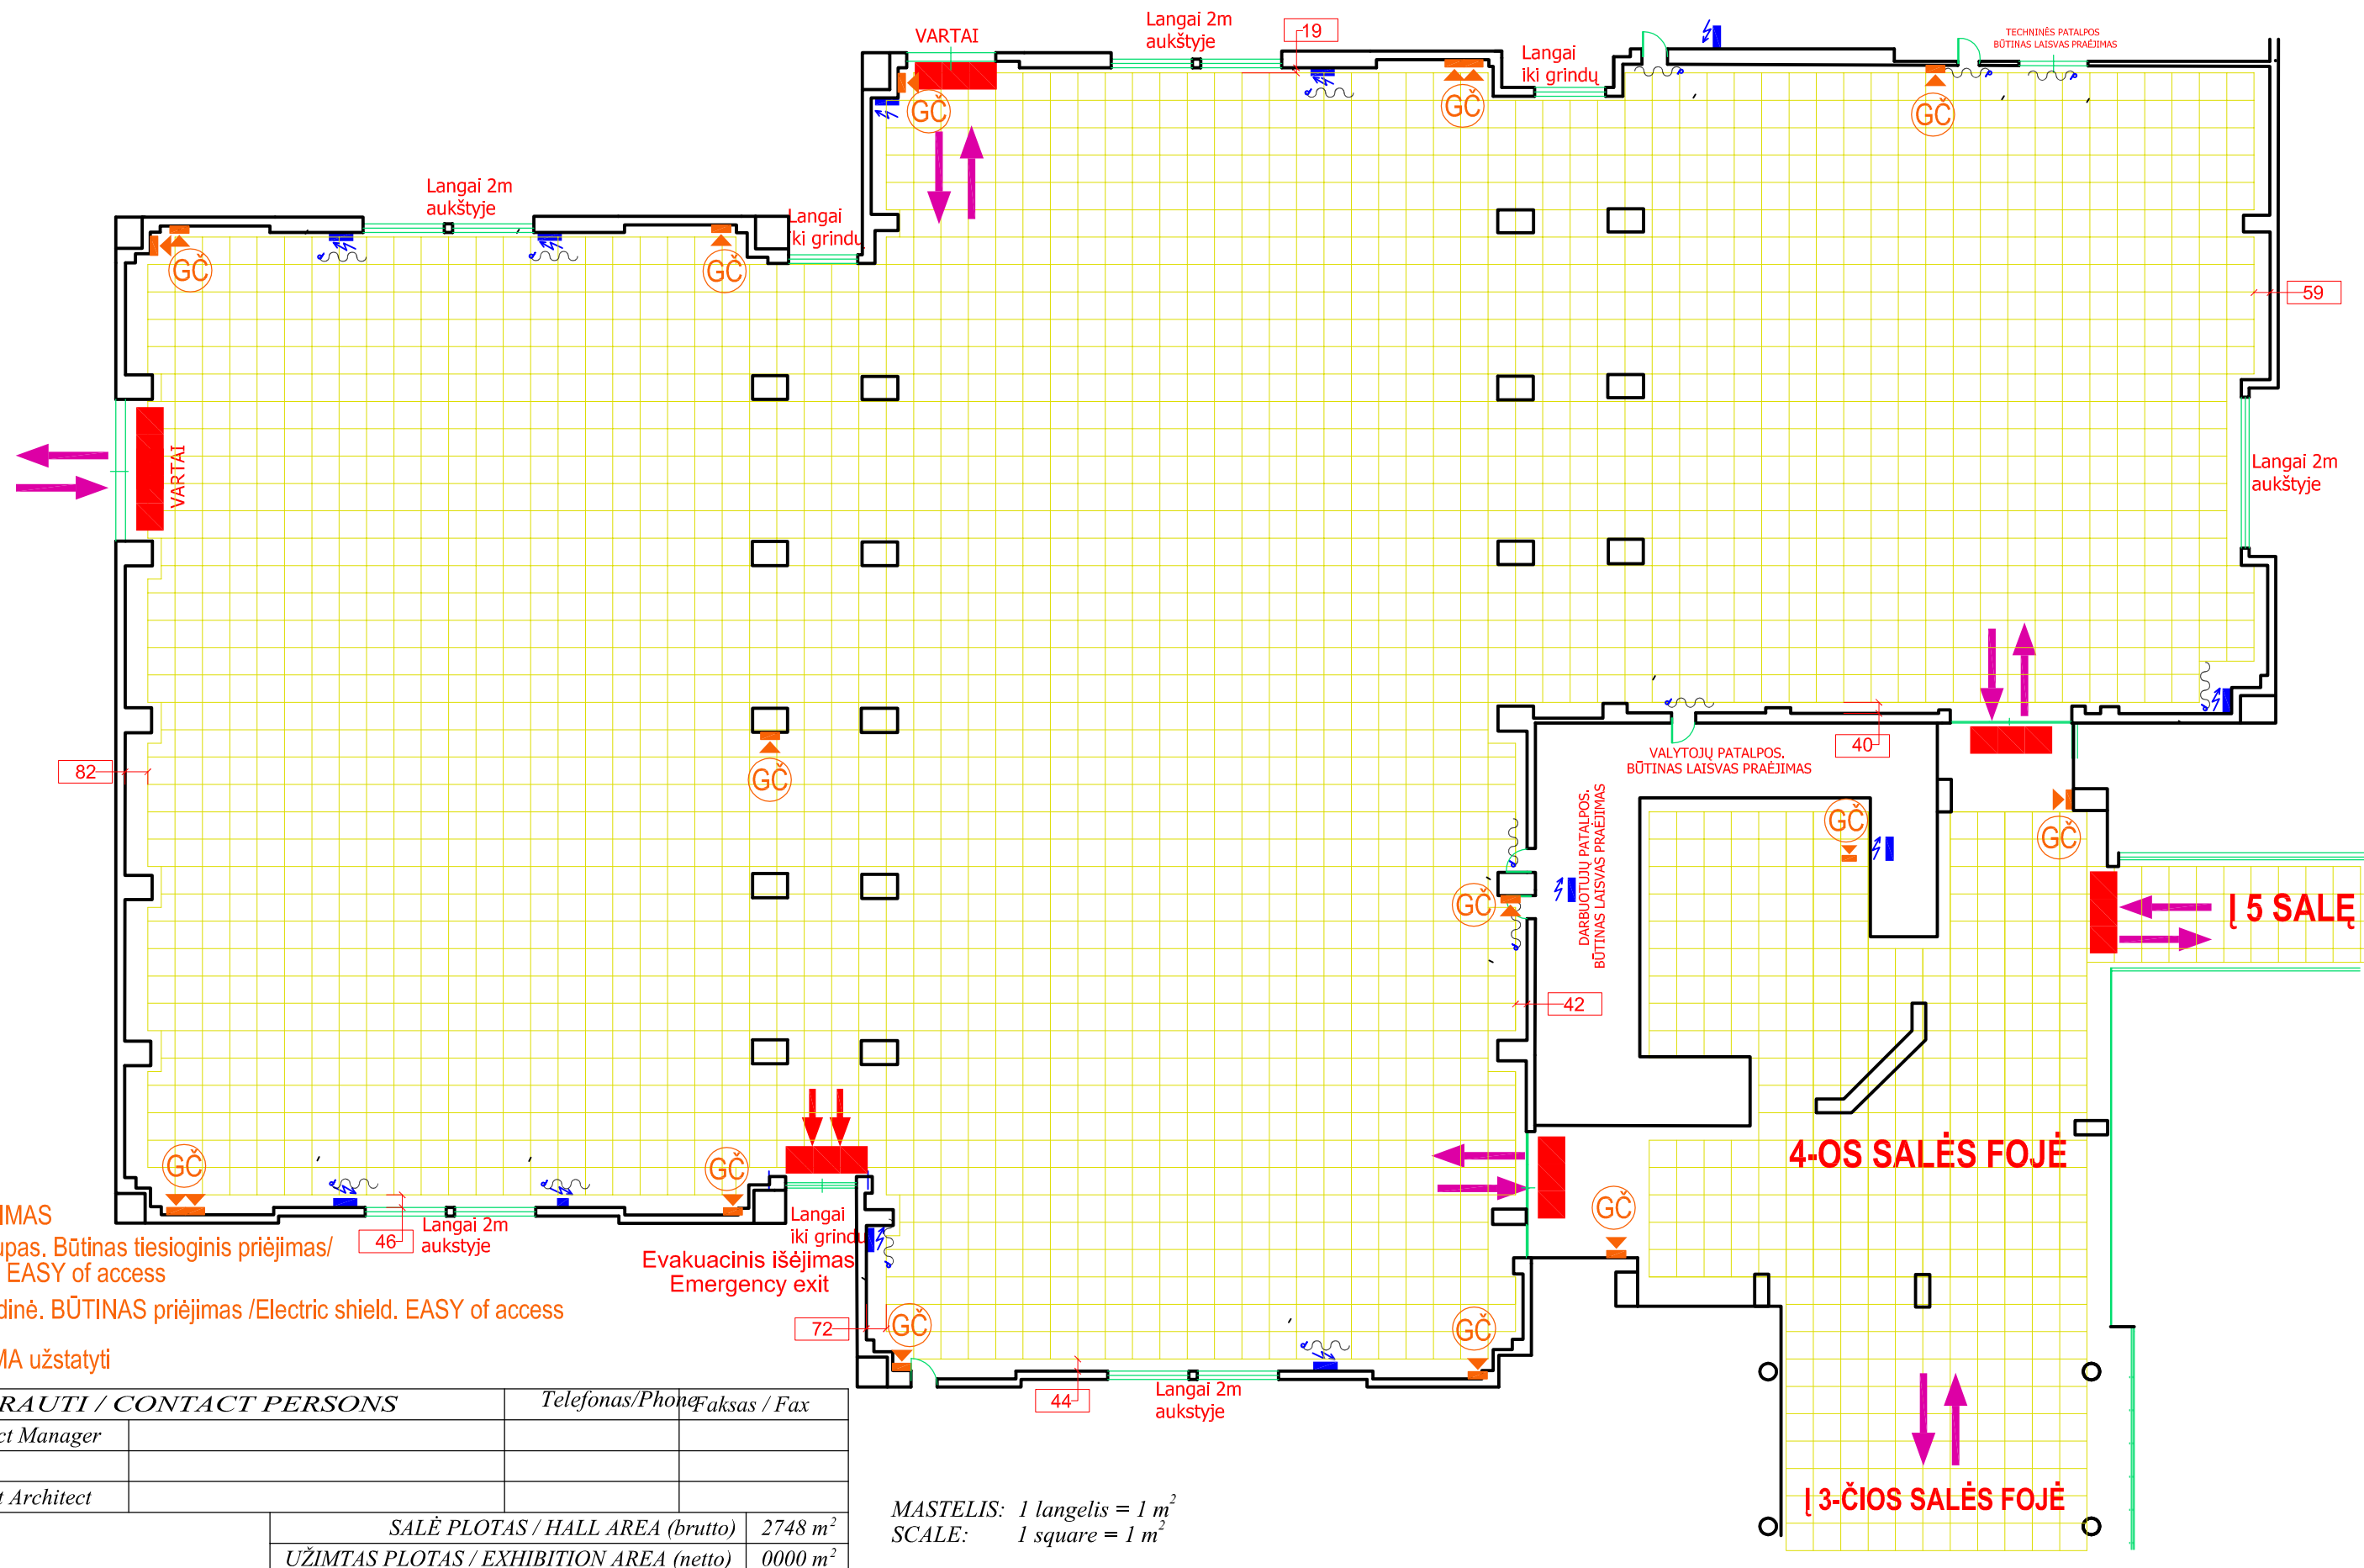

SUTARTINIS ŽYMĖJIMAS

- Gaisrinis čiaupas. Būtinai tiesioginis priėjimas / Fire-hydrant. EASY of access
- Elektros skydinė. BŪTINAS priėjimas / Electric shield. EASY of access
- DRAUDŽIAMA užstatyti

ASMENYS BENDRAUTI / CONTACT PERSONS		Telefonas/Phone	Faksas / Fax
Projekto vadovas / Project Manager			
Architektas / Architect			
Projektuotojas / Assistant Architect			
SALĖ PLOTAS / HALL AREA (brutto)		2748 m ²	
UŽIMTAS PLOTAS / EXHIBITION AREA (netto)		0000 m ²	

MASTELIS: 1 langelis = 1 m²
 SCALE: 1 square = 1 m²